


Схема расположения земельного участка или земельных участков на кадастровом плане территории

Утверждена:
 Постановлением Администрации
 Муниципального образования
 Тосненского района Ленинградской области
 от _____ № _____

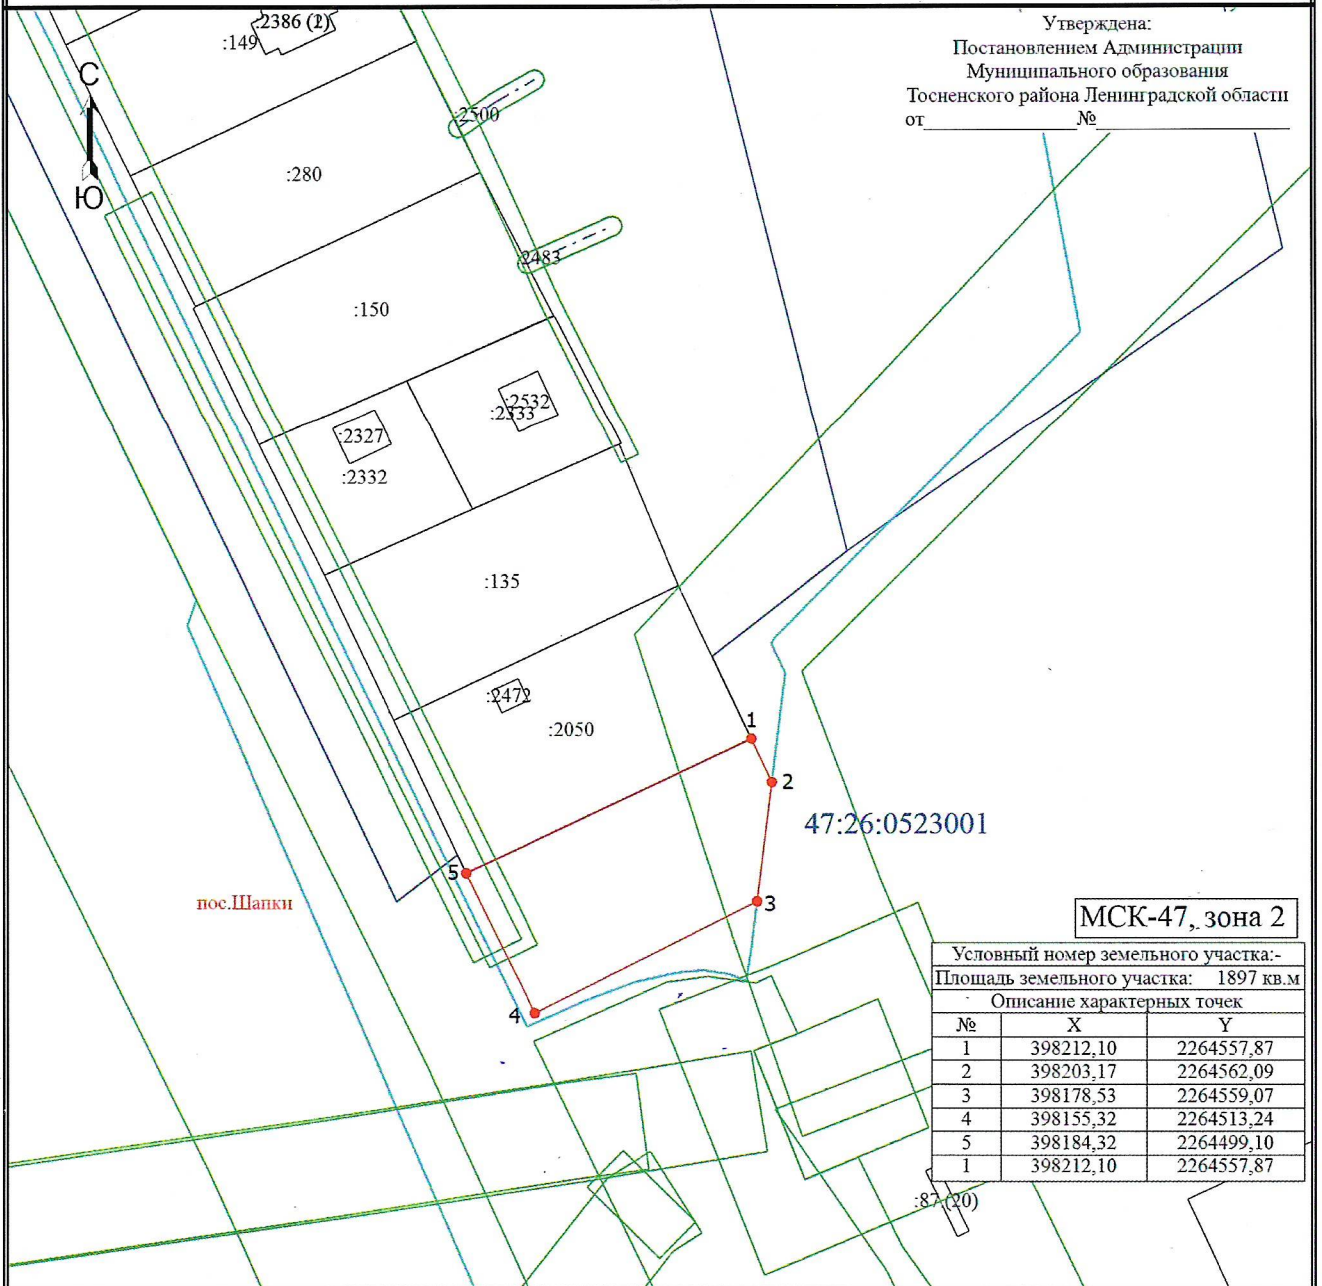

Условный номер земельного участка:-		
Площадь земельного участка: 1897 кв.м		
Описание характерных точек		
№	X	Y
1	398212,10	2264557,87
2	398203,17	2264562,09
3	398178,53	2264559,07
4	398155,32	2264513,24
5	398184,32	2264499,10
1	398212,10	2264557,87

Масштаб 1:1500

Условные обозначения

- | | | | |
|----------------------|---|-----------------|--|
| — (dashed line) | - Часть границы, местоположение которой определено при выполнении кадастровых работ | 1 | - Обозначение новой характерной точки |
| :135 | - Кадастровый номер земельного участка | :2327 | - Кадастровый номер здания |
| :2483 | - Кадастровый номер сооружения | — (dotted line) | - Часть границы, сведения ЕГРН о которой позволяют однозначно определить ее положение на местности |
| — (solid line) | - Часть контура, образованного проекцией существующего в ЕГРН наземного конструктивного элемента здания, сооружения, объекта незавершенного строительства | — (blue line) | - Граница кадастрового квартала |
| — (green line) | - Граница населенного пункта | — (orange line) | - Граница территориальной зоны |
| — (light green line) | - Граница зоны с особыми условиями | • (red dot) | - Характерная точка границы земельного участка, сведения о которой отсутствуют в ЕГРН, местоположение которой определено при кадастровых работах (новая характерная точка) |
| 47:26:0523001 | - Номер кадастрового квартала | pos. Шапки | - Название населенного пункта |