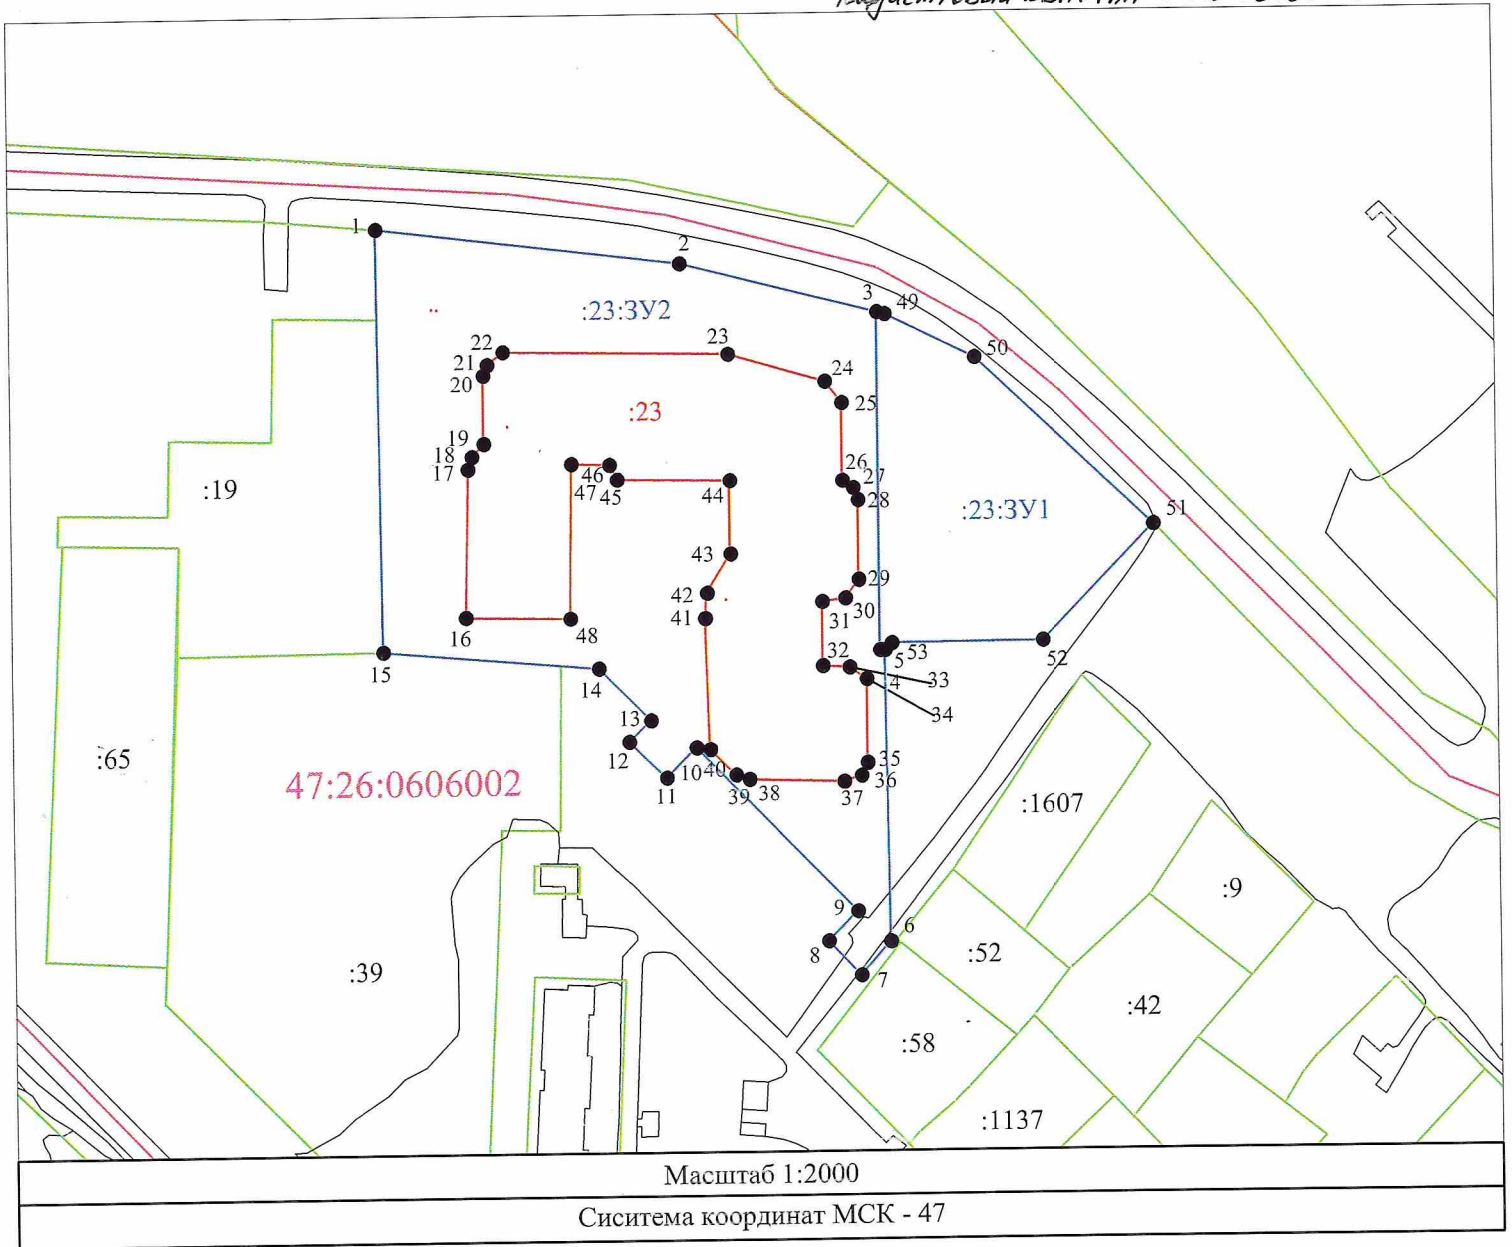

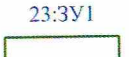





Схема расположения земельного участка или земельных участков на кадастровом
плане территории

КАДАСТРОВЫЙ КВАРТАЛ 47:26:0606002



Условные обозначения:

-  1 - з/у образованный путем раздела измененного з/у с КН 47:26:0606002:23
-  23:3У1 - условный номер земельного участка
-  - границы земельных участков по сведениям ЕГРН
-  - границы измененного земельного участка с КН 47:26:0606002:23
-  - границы кадастрового квартала
- 47:26:0606002 - номер кадастрового квартала
- :23 - кадастровый номер земельного участка в кадастровом квартале