



МУНИЦИПАЛЬНОЕ ОБРАЗОВАНИЕ
ТОСНЕНСКИЙ РАЙОН ЛЕНИНГРАДСКОЙ ОБЛАСТИ

АДМИНИСТРАЦИЯ

ПОСТАНОВЛЕНИЕ

02.02.2024

374-па

№

Об установлении публичного сервитута на земельные участки с кадастровым номером 47:26:0606002:46, расположенный по адресу: Ленинградская область, Тосненский район, г. Тосно, ул. Чехова, д. 3 и с кадастровым номером 47:26:0606002:27, расположенный по адресу: Ленинградская область, Тосненский район, г. Тосно, ул. Чехова, д. 5а

В целях обеспечения законных интересов правообладателей земельных участков, органов местного самоуправления и жителей муниципального образования Тосненского района Ленинградской области, в соответствии со ст. 23 Земельного кодекса Российской Федерации, Федерального закона от 06.10.2003 № 131-ФЗ «Об общих принципах организации местного самоуправления в Российской Федерации», Устава муниципального образования Тосненский муниципальный район Ленинградской области, администрация муниципального образования Тосненский район Ленинградской области

ПОСТАНОВЛЯЕТ:

1. Установить бессрочный публичный сервитут на земельные участки с кадастровым номером 47:26:0606002:46 (категория земель – земли населенных пунктов, вид разрешенного использования – размещение многоэтажного жилого дома), расположенный по адресу: Ленинградская область, Тосненский район, г. Тосно, ул. Чехова, д. 3 и с кадастровым номером 47:26:0606002:27 (категория земель – земли населенных пунктов, вид разрешенного использования – дошкольное, начальное и среднее общее образование), расположенный по адресу: Ленинградская область, Тосненский район, г. Тосно, ул. Чехова, д. 5а, площадью 302,5 кв. метра в соответствии со схемой расположения границ публичного сервитута (приложение), в целях прохода и проезда через земельные участки.

2. Комитету имущественных отношений администрации муниципального образования Тосненский район Ленинградской области:

2.1. Обеспечить проведение государственной регистрации публичного сервитута на земельный участок, указанный в п. 1 настоящего постановления, с приложением описания сервитута (карта-плана), в органе, осуществляющем государственный кадастровый учет и государственную регистрацию прав.

2.2. Уведомить арендатора земельного участка, указанного в п. 1 настоящего постановления, обремененного публичным сервитутом.

2.3. Обеспечить опубликование и обнародование постановления на официальном сайте муниципального образования Тосненский район Ленинградской области, в информационно-телекоммуникационной сети Интернет, в печатном средстве массовой информации – газете «Тосненский вестник».

3. Настоящее постановление вступает в силу с момента подписания.

4. Контроль за исполнением постановления возложить на заместителя главы администрации муниципального образования Тосненский район Ленинградской области Ануфриева О.А.

Глава администрации




А.Г. Клементьев

Схема расположения земельного границ публичного сервитута.

Утверждена:
 Постановлением администрации
 Муниципального образования
 Тосненского района Ленинградской области
 № 374-ко от 02.02.2024

Масштаб М1:1000

МСК 47

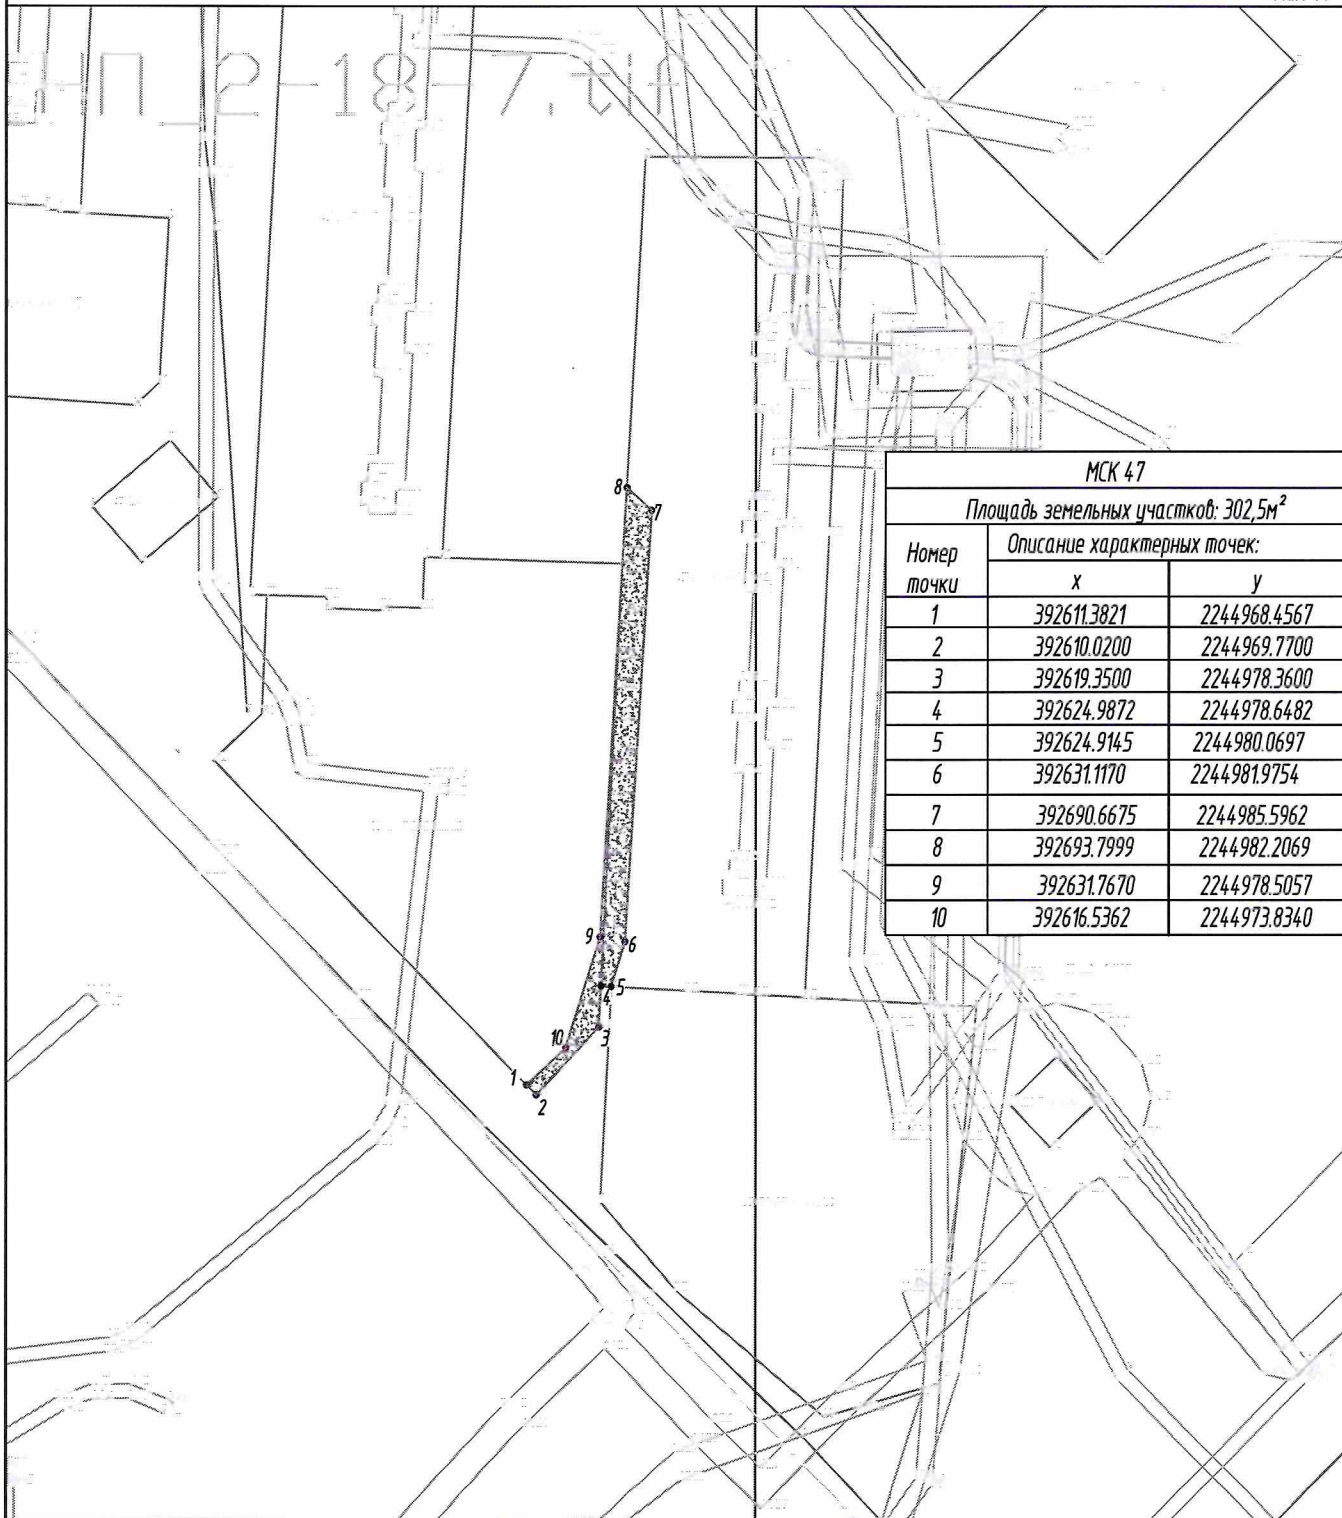

- границы земельных участков по сведениям ГКН
- граница, местоположение которой определено при выполнении кадастровых работ
- характерные точки границы земельного участка, сведения которой отсутствуют в ЕГРН
- 1 обозначение характерной точки

